


Zábor pro zřízení vodovodní přípojky na pozemku parc.č. 3163/29 v ulici Na Baních, Praha 5 - Zbraslav

Termín 23. 10. – 31. 10. 2020

Velikost záboru délka 3,2 m x 3,2 m šíře, šíře celé vozovky je 6,4 m (bude zajištěn průjezd 3,2 metry pro automobily, resp. bude zachován 1 jízdní pruh)

-  C4b
-  A6b
-  A15
-  B 20a
-  Z4d

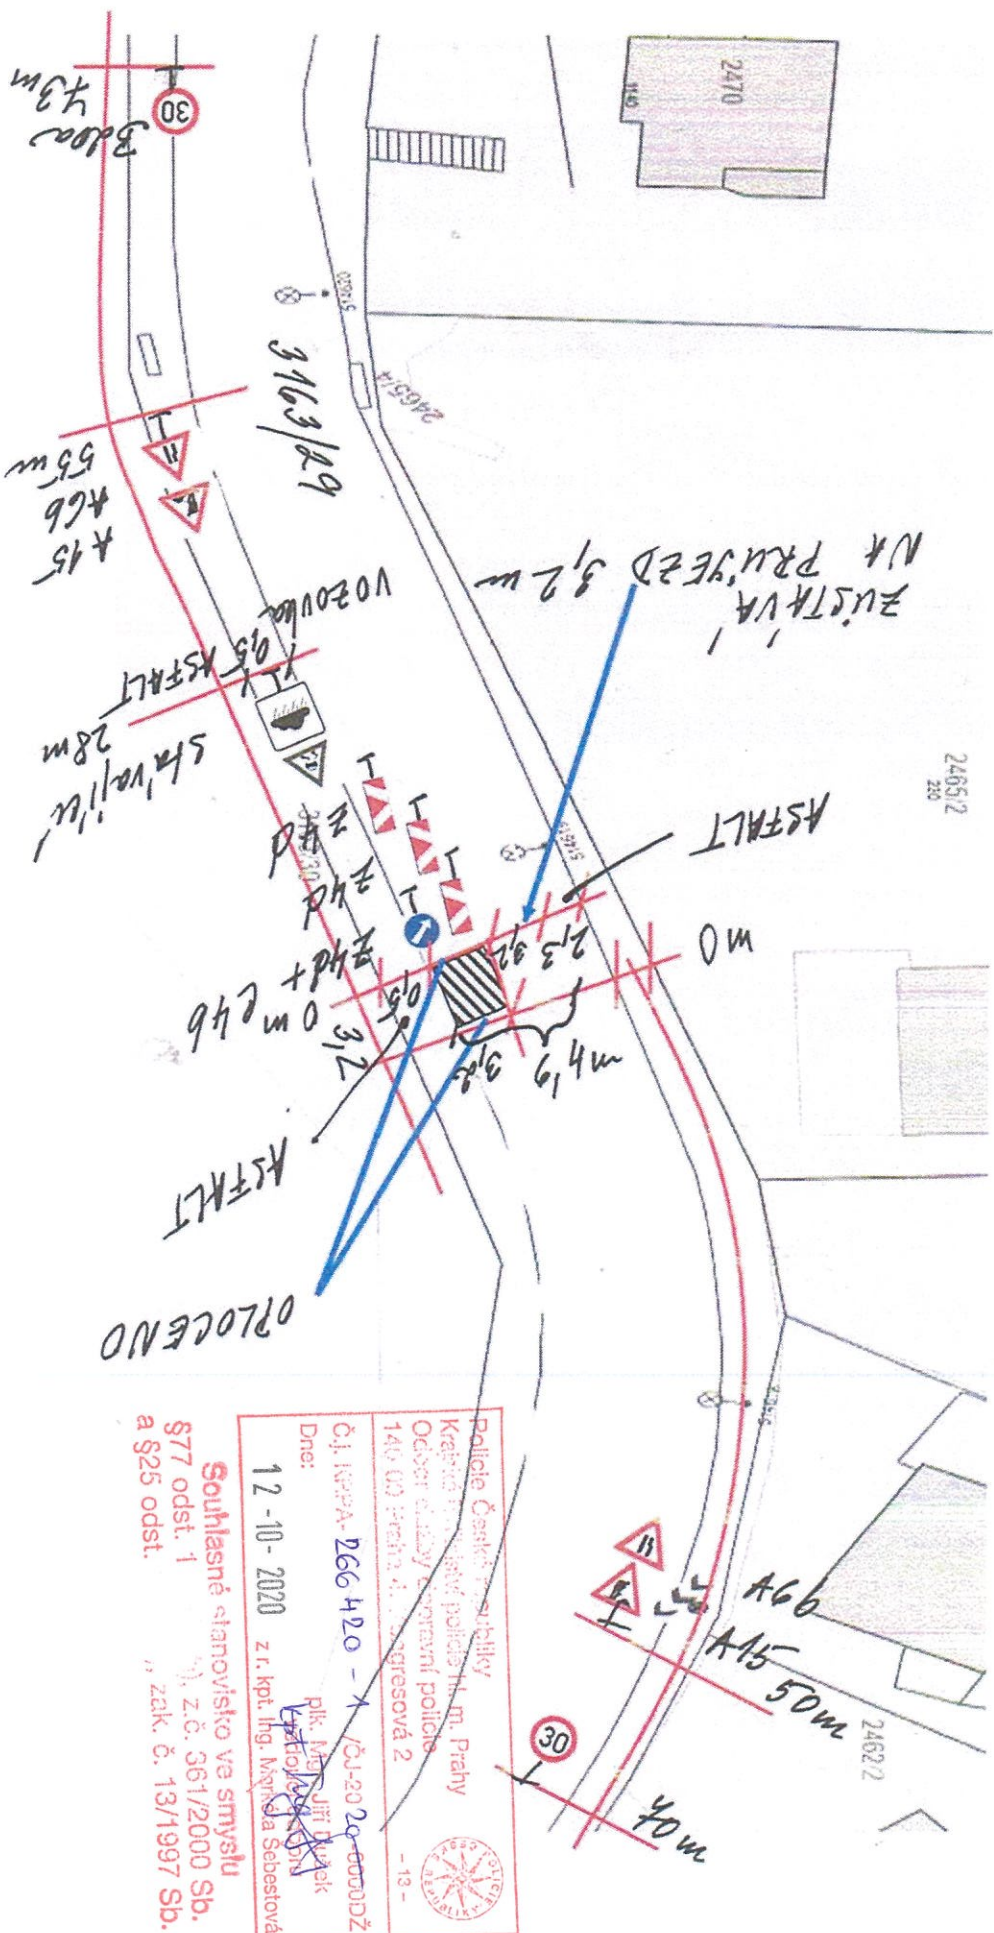

Policie České republiky
 Krajské ředitelství policie hl. m. Prahy
 Odbor silniční dopravní policie
 140 00 Praha 4, Mgr. Štefánková 2
 - 13 -
 Čj. IspPA-266 420 - X /2J-20 20-0000DŽ
 Dne: 12. 10. 2020 z. r. kpt. Ing. Mýroslava Sebestová
 plk. Mgr. Jiří Dvořák
 (Signature)
 Souhlasné stanovisko va smyslu
 §77 odst. 1 z.č. 361/2000 Sb.
 a §25 odst. 1 z.č. 13/1997 Sb.